

BOTANICA

rezidence

Byt 2P

2+kk

Patro 2. NP

Orientace V

| | | |
|---|--------------------|----------------------|
| 1 | Předsíň | 5,97 m ² |
| 2 | Pracovna | 7,36 m ² |
| 3 | Koupelna + WC | 3,83 m ² |
| 4 | Chodba | 2,94 m ² |
| 5 | Ložnice | 13,94 m ² |
| 6 | Pokoj + kuch. kout | 24,89 m ² |
| | Plocha příček | 2,07 m ² |

Podlahová plocha bytu 61,00 m²

7 Terasa 26,20 m²

Celková prodejní plocha 87,20 m²



Príslušenství v ceně

Príslušenství za příplatek

Energetický štítek budovy

Parkovací stání

B (úsporná)

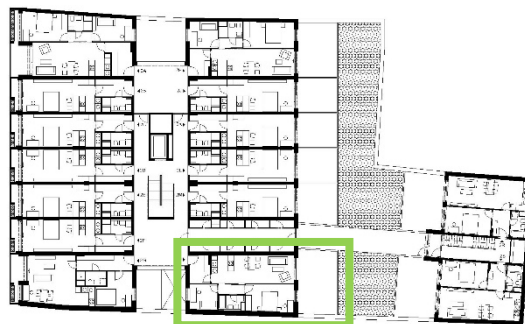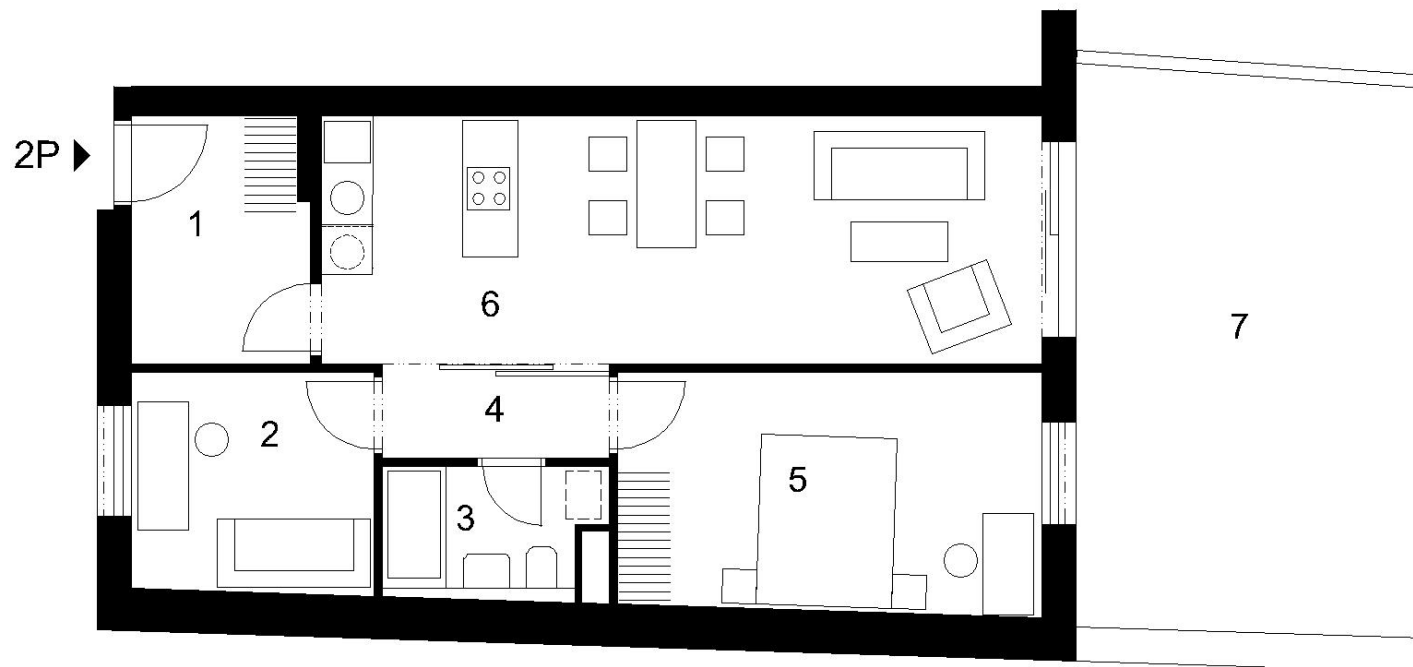

UPOZORNĚNÍ: Tento list není podrobným stavebním výkresem. Uvedené údaje a ilustrace mají pouze nezávazný informativní charakter a společnost DOMOPLAN si vyhrazuje právo na změny. Aktuální a závazné údaje jsou na vyžádání k dispozici v obchodních místech společnosti. Vyobrazené zařízení v plánech bytů (kuchyňská linka, nábytek) není součástí dodávky. Způsob výpočtu podlahové plochy bytu v jednotce se řídí dle zákona č. 89/2012, podlahová plocha bytu ve smyslu nařízení vlády č.: 366/2013 sb.

www.rezidencebotanica.cz

Klientské centrum: +420 607 207 207 | info@domoplan.cz
DOMOPLAN, a.s. Trnitá 543/16, 602 00 Brno

DOMOPLAN