

# BOTANICA

rezidence

## Byt 3K

1+kk

**Patro** 3. NP

**Orientace** V

1	Předsíň	6,66 m <sup>2</sup>
2	Koupelna + WC	3,89 m <sup>2</sup>
3	Pokoj + kuch. kout	24,11 m <sup>2</sup>
	Plocha příček	0,81 m <sup>2</sup>

**Podlahová plocha bytu** 35,47 m<sup>2</sup>


4 Balkon 2,43 m<sup>2</sup>

**Celková prodejní plocha** 37,90 m<sup>2</sup>

Príslušenství v ceně

Príslušenství za příplatek **Parkovací stání**

Energetický štítek budovy **B (úsporná)**

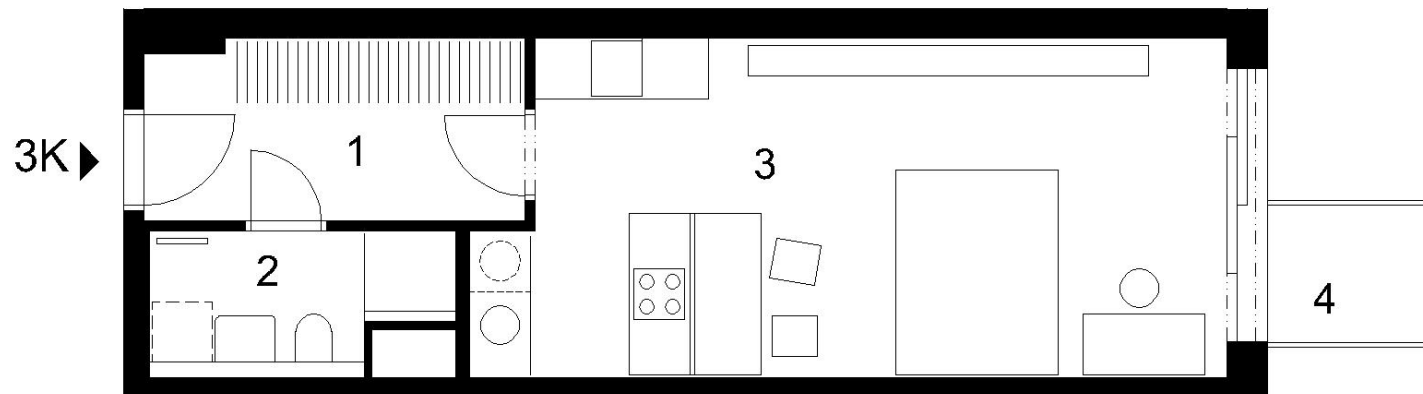

**UPOZORNĚNÍ:** Tento list není podrobným stavebním výkresem. Uvedené údaje a ilustrace mají pouze nezávazný informativní charakter a společnost DOMOPLAN si vyhrazuje právo na změny. Aktuální a závazné údaje jsou na vyžádání k dispozici v obchodních místech společnosti. Vybrazené zařízení v plánech bytů (kuchyňská linka, nábytek) není součástí dodávky. Způsob výpočtu podlahové plochy bytu v jednotce se řídí dle zákona č. 89/2012, podlahová plocha bytu ve smyslu nařízení vlády č.: 366/2013 sb.

[www.rezidencebotanica.cz](http://www.rezidencebotanica.cz)

Klientské centrum: + 420 607 207 207 | [info@domoplan.cz](mailto:info@domoplan.cz)  
DOMOPLAN, a.s. Trnitá 543/16, 602 00 Brno

**DOMOPLAN**