

# BOTANICA

rezidence

## Byt 4G

2+kk

**Patro** **4. NP**

**Orientace** **Z**

1	Předsíň	9,28 m <sup>2</sup>
2	Ložnice	12,06 m <sup>2</sup>
3	Koupelna + WC	3,89 m <sup>2</sup>
4	Pokoj + kuch. kout	30,18 m <sup>2</sup>
	Plocha příček	1,54 m <sup>2</sup>

**Podlahová plocha bytu** **56,95 m<sup>2</sup>**


5 Lodžie 5,51 m<sup>2</sup>

**Celková prodejní plocha** **62,46 m<sup>2</sup>**

Príslušenství v ceně

Príslušenství za příplatek **Parkovací stání**

Energetický štítek budovy **B (úsporná)**

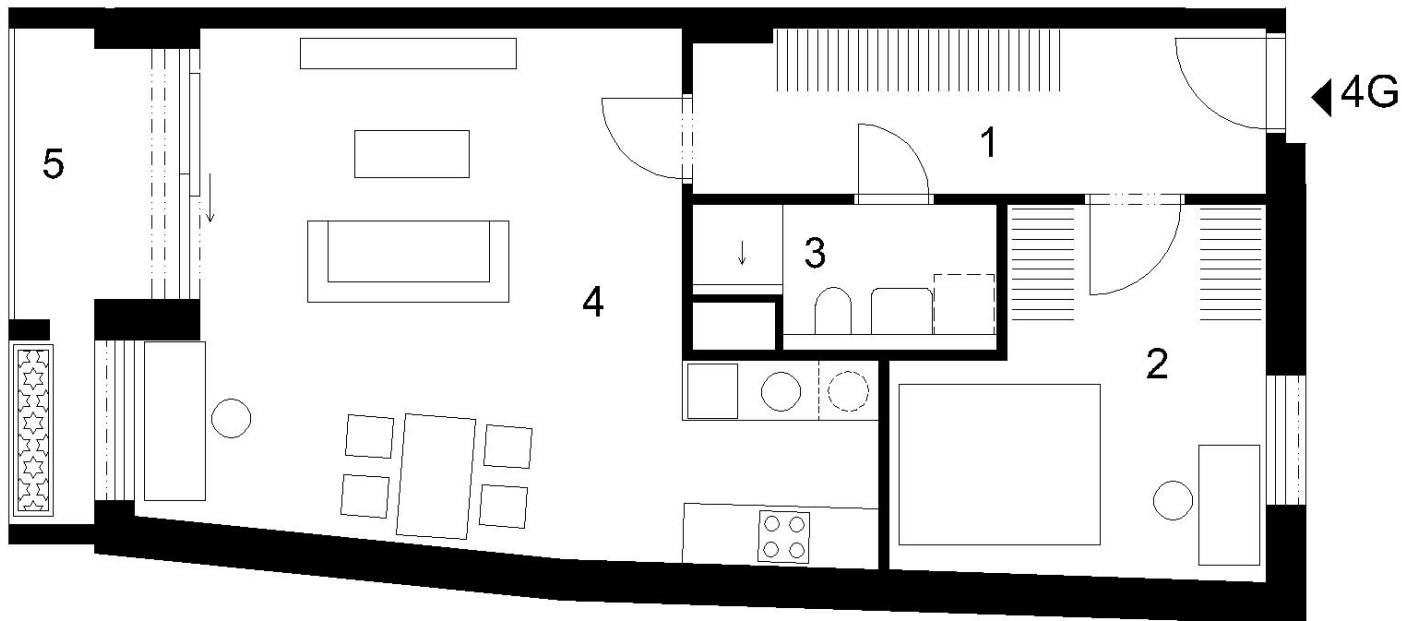

UPOZORNĚNÍ: Tento list není podrobným stavebním výkresem. Uvedené údaje a ilustrace mají pouze nezávazný informativní charakter a společnost DOMOPLAN si vyhrazuje právo na změny. Aktuální a závazné údaje jsou na vyžádání k dispozici v obchodních místech společnosti. Vybrazené zařízení v plánech bytů (kuchyňská linka, nábytek) není součástí dodávky. Způsob výpočtu podlahové plochy bytu v jednotce se řídí dle zákona č. 89/2012, podlahová plocha bytu ve smyslu nařízení vlády č.: 366/2013 sb.

[www.rezidencebotanica.cz](http://www.rezidencebotanica.cz)

Klientské centrum: + 420 607 207 207 | [info@domoplan.cz](mailto:info@domoplan.cz)  
DOMOPLAN, a.s. Trnitá 543/16, 602 00 Brno

**DOMOPLAN**