

BOTANICA

rezidence

Byt 5E

1+kk

Patro 5. NP

Orientace Z

1	Předsíň	6,85 m ²
2	Koupelna + WC	3,89 m ²
3	Pokoj + kuch. kout	26,37 m ²
	Plocha příček	0,81 m ²

Podlahová plocha bytu 37,92 m²

4 Lodžie 2,86 m²

Celková prodejní plocha 40,78 m²


Průslušenství v ceně

Průslušenství za příplatek

Energetický štítek budovy

Parkovací stání

B (úspěšná)

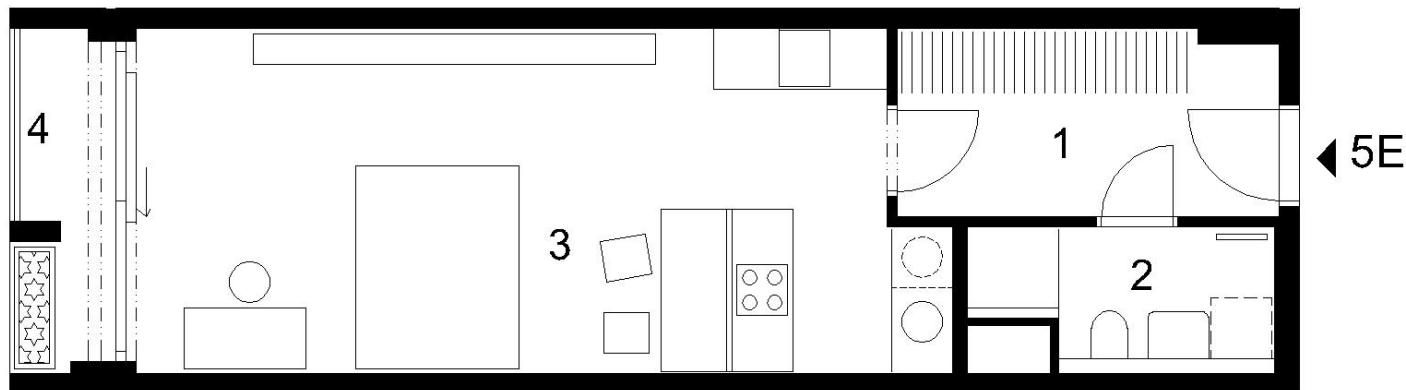

UPOZORNĚNÍ: Tento list není podrobným stavebním výkresem. Uvedené údaje a ilustrace mají pouze nezávazný informativní charakter a společnost DOMOPLAN si vyhrazuje právo na změny. Aktuální a závazné údaje jsou na vyžádání k dispozici v obchodních místech společnosti. Vybrazené zařízení v plánech bytů (kuchyňská linka, nábytek) není součástí dodávky. Způsob výpočtu podlahové plochy bytu v jednotce se řídí dle zákona č. 89/2012, podlahová plocha bytu ve smyslu nařízení vlády č.: 366/2013 sb.

www.rezidencebotanica.cz

Klientské centrum: + 420 607 207 207 | info@domoplan.cz
DOMOPLAN, a.s. Trnitá 543/16, 602 00 Brno

DOMOPLAN