

# BOTANICA

rezidence

## Byt 6J

1+kk

**Patro** 6. NP

**Orientace** V

1	Předsíň	6,85 m <sup>2</sup>
2	Koupelna + WC	3,89 m <sup>2</sup>
3	Pokoj + kuch. kout	24,45 m <sup>2</sup>
	Plocha příček	0,82 m <sup>2</sup>

**Podlahová plocha bytu** 36,01 m<sup>2</sup>

4 Balkon 4,86 m<sup>2</sup>

**Celková prodejní plocha** 40,87 m<sup>2</sup>


Príslušenství v ceně

Príslušenství za příplatek

Energetický štítek budovy

**Parkovací stání**

**B (úsporná)**

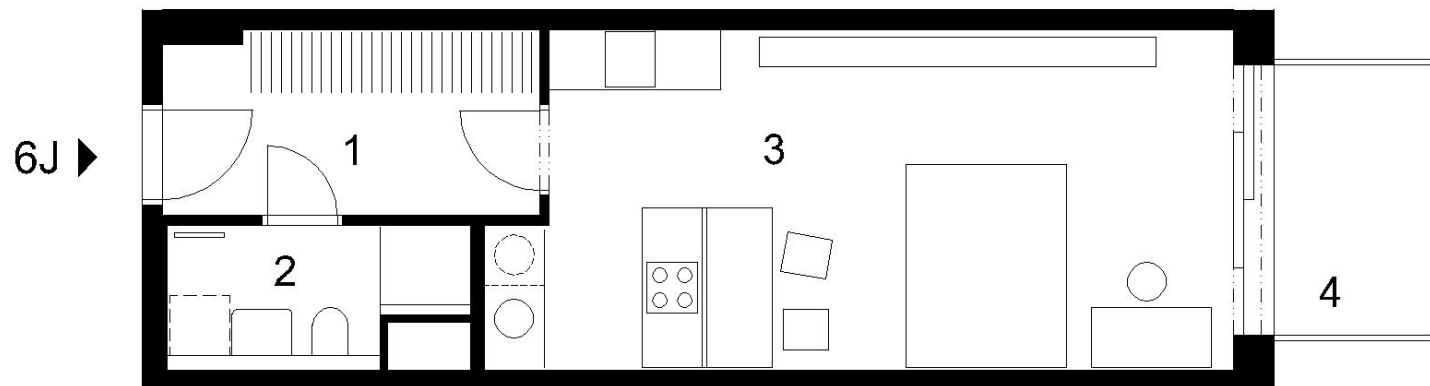

**UPOZORNĚNÍ:** Tento list není podrobným stavebním výkresem. Uvedené údaje a ilustrace mají pouze nezávazný informativní charakter a společnost DOMOPLAN si vyhrazuje právo na změny. Aktuální a závazné údaje jsou na vyžádání k dispozici v obchodních místech společnosti. Vybrazené zařízení v plánech bytů (kuchyňská linka, nábytek) není součástí dodávky. Způsob výpočtu podlahové plochy bytu v jednotce se řídí dle zákona č. 89/2012, podlahová plocha bytu ve smyslu nařízení vlády č.: 366/2013 sb.

[www.rezidencebotanica.cz](http://www.rezidencebotanica.cz)

Klientské centrum: + 420 607 207 207 | [info@domoplan.cz](mailto:info@domoplan.cz)  
DOMOPLAN, a.s. Trnitá 543/16, 602 00 Brno

**DOMOPLAN**