

BOTANICA

rezidence

Byt 6P

2+kk

Patro 6. NP

Orientace V

1	Předsíň	6,08 m ²
2	Pracovna	7,64 m ²
3	Koupelna + WC	4,06 m ²
4	Chodba	2,94 m ²
5	Ložnice	14,44 m ²
6	Pokoj + kuch. kout	25,31 m ²
	Plocha příček	2,08 m ²

Podlahová plocha bytu 62,55 m²

7 Balkon 4,14 m²

Celková prodejní plocha 66,69 m²


Príslušenství v ceně

Príslušenství za příplatek

Parkovací stání

Energetický štítek budovy

B (úsporná)

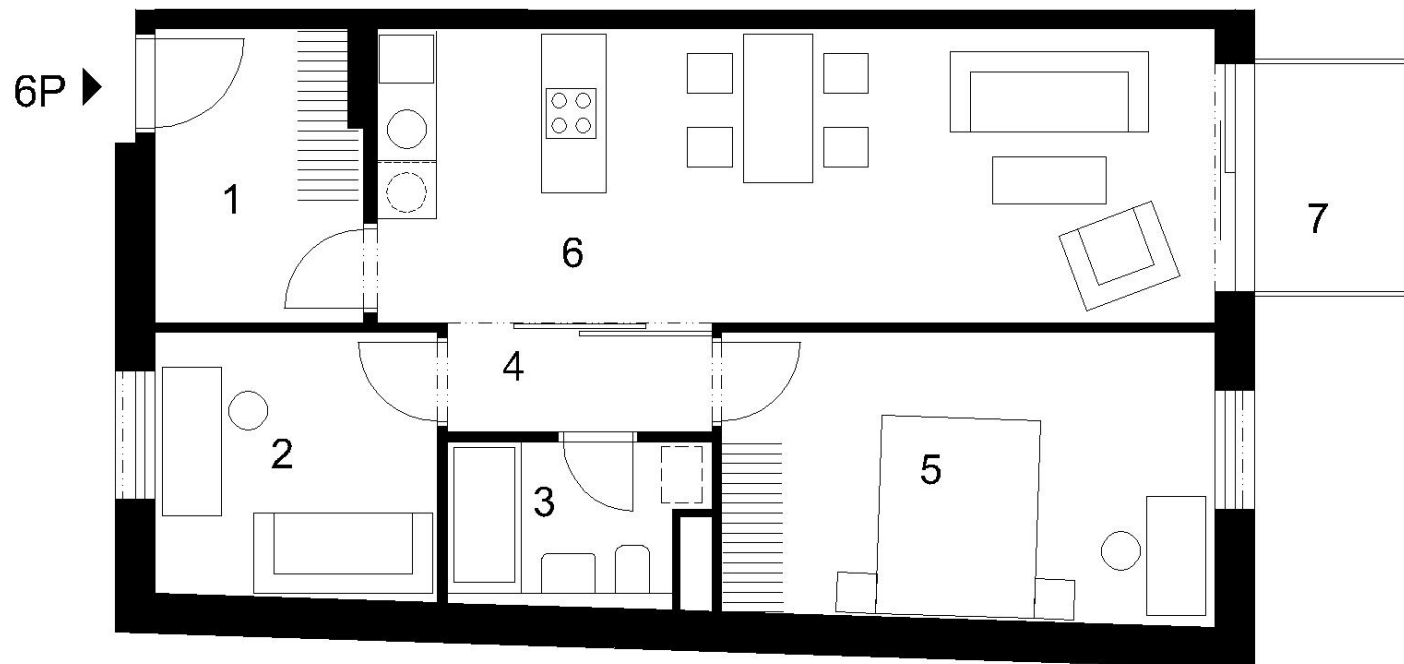

UPOZORNĚNÍ: Tento list není podrobným stavebním výkresem. Uvedené údaje a ilustrace mají pouze nezávazný informativní charakter a společnost DOMOPLAN si vyhrazuje právo na změny. Aktuální a závazné údaje jsou na vyžádání k dispozici v obchodních místech společnosti. Vybrazené zařízení v plánech bytů (kuchyňská linka, nábytek) není součástí dodávky. Způsob výpočtu podlahové plochy bytu v jednotce se řídí dle zákona č. 89/2012, podlahová plocha bytu ve smyslu nařízení vlády č.: 366/2013 sb.

www.rezidencebotanica.cz

Klientské centrum: +420 607 207 207 | info@domoplan.cz
DOMOPLAN, a.s. Trnitá 543/16, 602 00 Brno

DOMOPLAN