

BOTANICA

rezidence

Byt 7A

3+kk

Patro 7. NP
Orientace Z

1	Předsíň	7,87 m ²
2	Pracovna	10,31 m ²
3	Koupelna + WC	3,54 m ²
4	Ložnice	13,95 m ²
5	Pokoj + kuch. kout	27,45 m ²
6	Chodba	2,72 m ²
	Plocha příček	1,91 m ²

Podlahová plocha bytu 67,75 m²

7 Lodžie 8,19 m²

Celková prodejní plocha 75,94 m²


Príslušenství v ceně

Príslušenství za příplatek

Parkovací stání

Energetický štítek budovy

B (úsporná)

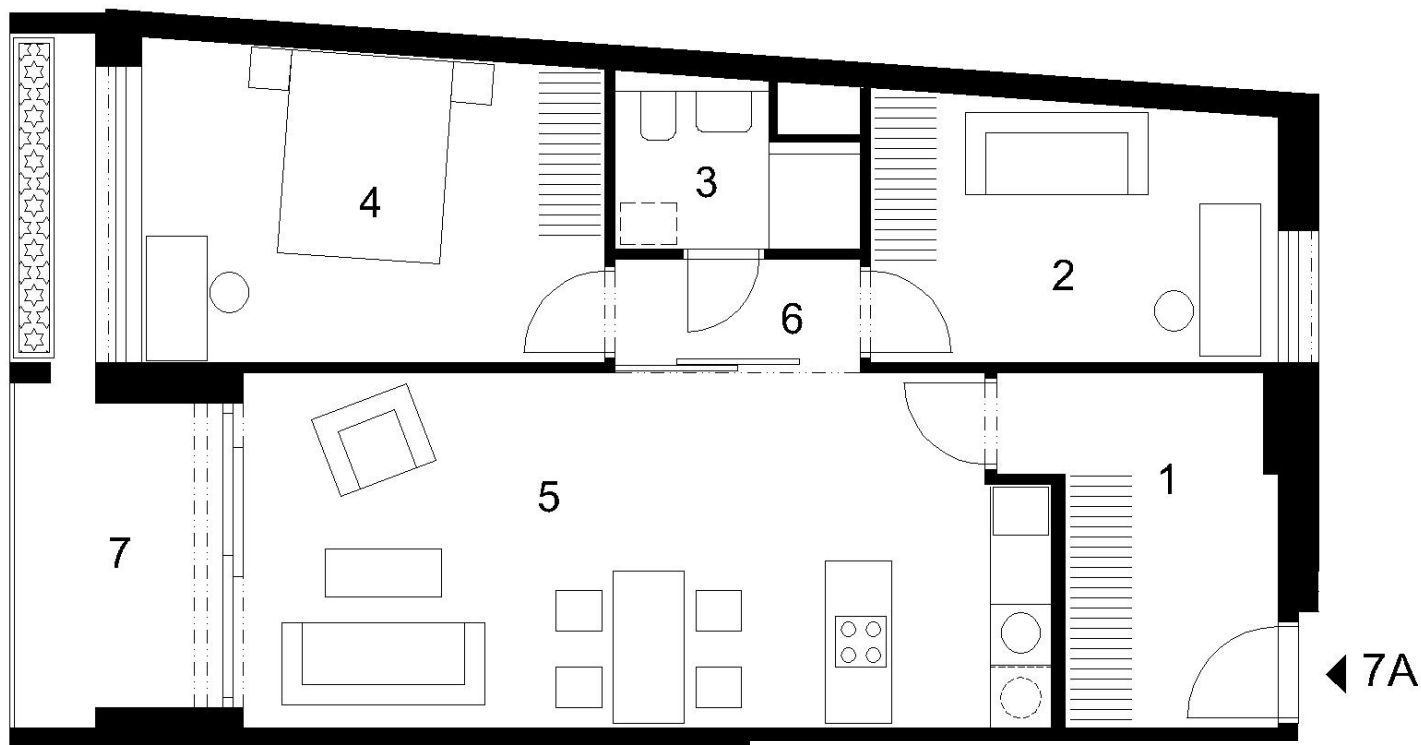

UPOZORNĚNÍ: Tento list není podrobným stavebním výkresem. Uvedené údaje a ilustrace mají pouze nezávazný informativní charakter a společnost DOMOPLAN si vyhrazuje právo na změny. Aktuální a závazné údaje jsou na vyžádání k dispozici v obchodních místech společnosti. Vyobrazené zařízení v plánech bytů (kuchyňská linka, nábytek) není součástí dodávky. Způsob výpočtu podlahové plochy bytu v jednotce se řídí dle zákona č. 89/2012, podlahová plocha bytu ve smyslu nařízení vlády č.: 366/2013 sb.

www.rezidencebotanica.cz

Klientské centrum: + 420 607 207 207 | info@domoplan.cz
DOMOPLAN, a.s. Trnitá 543/16, 602 00 Brno

DOMOPLAN