

# BOTANICA

rezidence

## Byt 7B

2+kk

**Patro** 7. NP  
**Orientace** Z

1	Předsíň	5,38 m <sup>2</sup>
2	Komora	1,78 m <sup>2</sup>
3	WC	1,40 m <sup>2</sup>
4	Koupelna	5,07 m <sup>2</sup>
5	Šatna	7,02 m <sup>2</sup>
6	Ložnice	20,29 m <sup>2</sup>
7	Pokoj + kuch. kout	33,43 m <sup>2</sup>
	Plocha příček	1,84 m <sup>2</sup>

**Podlahová plocha bytu** 76,21 m<sup>2</sup>

8	Lodžie	2,86 m <sup>2</sup>
9	Lodžie	2,86 m <sup>2</sup>

**Celková prodejní plocha** 81,93 m<sup>2</sup>


Príslušenství v ceně

Príslušenství za příplatek

**Parkovací stání**

Energetický štítek budovy

**B (úsporná)**

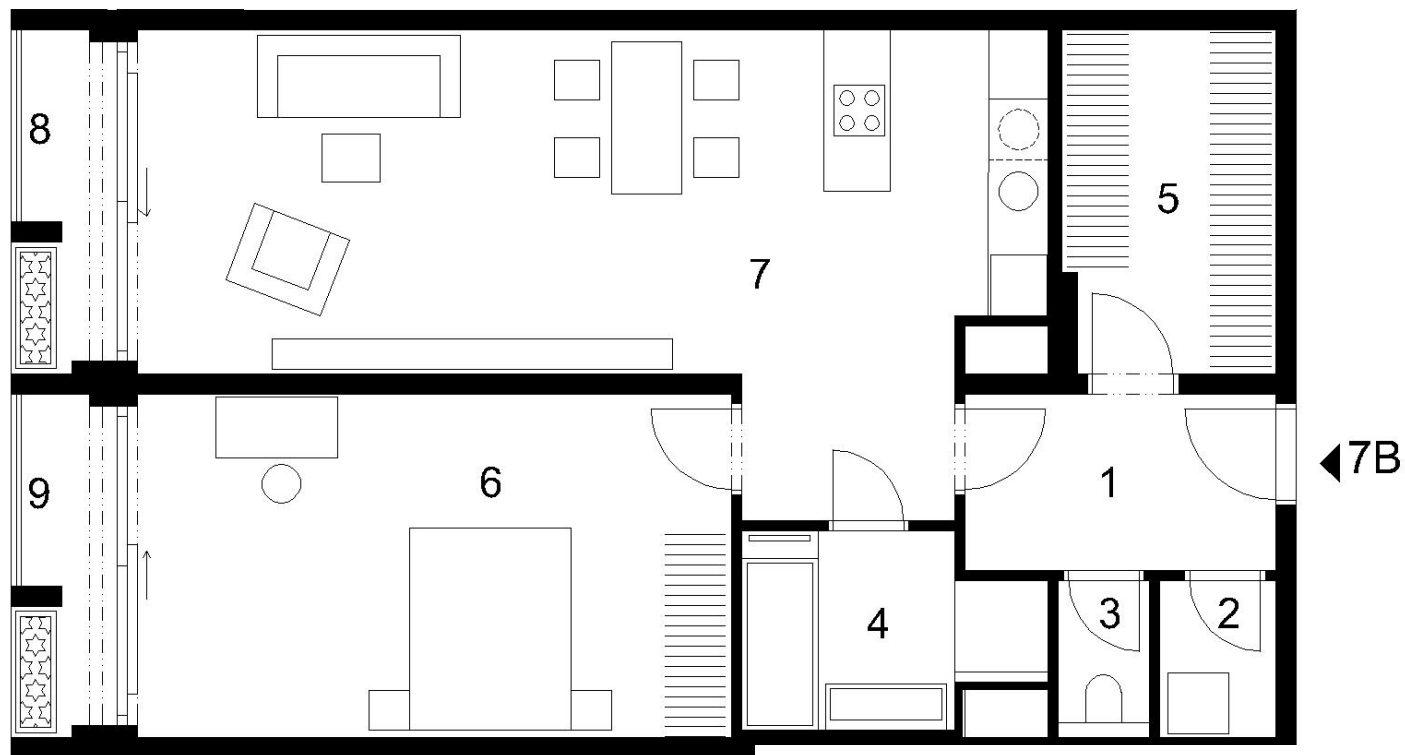

UPOZORNĚNÍ: Tento list není podrobným stavebním výkresem. Uvedené údaje a ilustrace mají pouze nezávazný informativní charakter a společnost DOMOPLAN si vyhrazuje právo na změny. Aktuální a závazné údaje jsou na vyžádání k dispozici v obchodních místech společnosti. Vyobrazené zařízení v plánech bytů (kuchyňská linka, nábytek) není součástí dodávky. Způsob výpočtu podlahové plochy bytu v jednotce se řídí dle zákona č. 89/2012, podlahová plocha bytu ve smyslu nařízení vlády č.: 366/2013 sb.

[www.rezidencebotanica.cz](http://www.rezidencebotanica.cz)

Klientské centrum: + 420 607 207 207 | [info@domoplan.cz](mailto:info@domoplan.cz)  
DOMOPLAN, a.s. Trnitá 543/16, 602 00 Brno

**DOMOPLAN**