

BOTANICA

rezidence

Byt 7G

2+kk

Patro 7. NP

Orientace Z

1	Předsíň	5,38 m ²
2	Komora	1,78 m ²
3	WC	1,40 m ²
4	Koupelna	5,07 m ²
5	Šatna	7,02 m ²
6	Ložnice	18,38 m ²
7	Pokoj + kuch. kout	31,51 m ²
	Plocha příček	1,84 m ²

Podlahová plocha bytu 72,38 m²


8	Balkon	4,86 m ²
9	Balkon	4,86 m ²

Celková prodejní plocha 82,10 m²

Průslušenství v ceně

Průslušenství za příplatek **Parkovací stání**

Energetický štítek budovy **B (úsporná)**

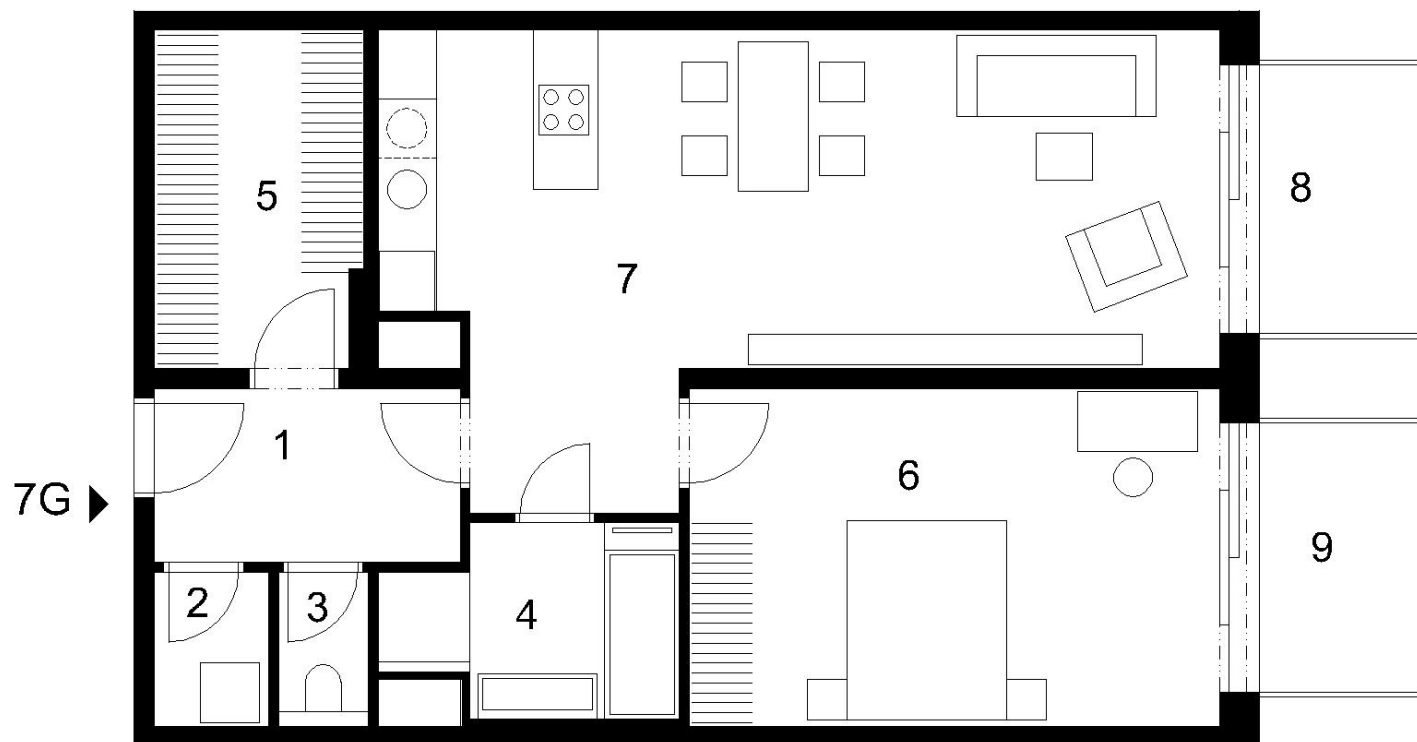

UPOZORNĚNÍ: Tento list není podrobným stavebním výkresem. Uvedené údaje a ilustrace mají pouze nezávazný informativní charakter a společnost DOMOPLAN si vyhrazuje právo na změny. Aktuální a závazné údaje jsou na vyžádání k dispozici v obchodních místech společnosti. Vyobrazené zařízení v plánech bytů (kuchyňská linka, nábytek) není součástí dodávky. Způsob výpočtu podlahové plochy bytu v jednotce se řídí dle zákona č. 89/2012, podlahová plocha bytu ve smyslu nařízení vlády č.: 366/2013 sb.

www.rezidencebotanica.cz

Klientské centrum: +420 607 207 207 | info@domoplan.cz
DOMOPLAN, a.s. Trnitá 543/16, 602 00 Brno

DOMOPLAN